



**Lotissement à usage principal d'habitation**

**"Le Hameau de l'Etang"**

(autorisé par arrêté du 28 Janvier 2008)

**Plan individuel**

Lot n° : 10

Section : C n° 2629

Superficie : 693 m<sup>2</sup>


*Ouvrages hors sol : (emplacement indicatif)*

- 00.00 - cote terrain naturel (nivellement effectué avant travaux de viabilité)
- + 00.00 - cote projet voirie
- - fosse de branchement "2 usages"
- |             |
|-------------|
| T : 56.10   |
| rEU : 54.82 |
| rEP : 54.56 |

  - cote tampon de la fosse
  - cote radier du branchement EU } => cotes suivant plan de récolement
  - cote radier du branchement EP
- - coffret de branchement EDF
- ☒ - citerneau d'Eau Potable
- ☀ - candélabre

**Légende**

- Zone non constructible
- Accès automobile privatif interdit
- Emplacement préférentiel de l'accès véhicule
- Emplacement des places de stationnement publiques
- Plantation projetée (emplacement de principe)
- Espace Vert (engazonnement ou plantation arbustive)
- Végétation existante
- Zone de remblai possible nécessitant toute précaution

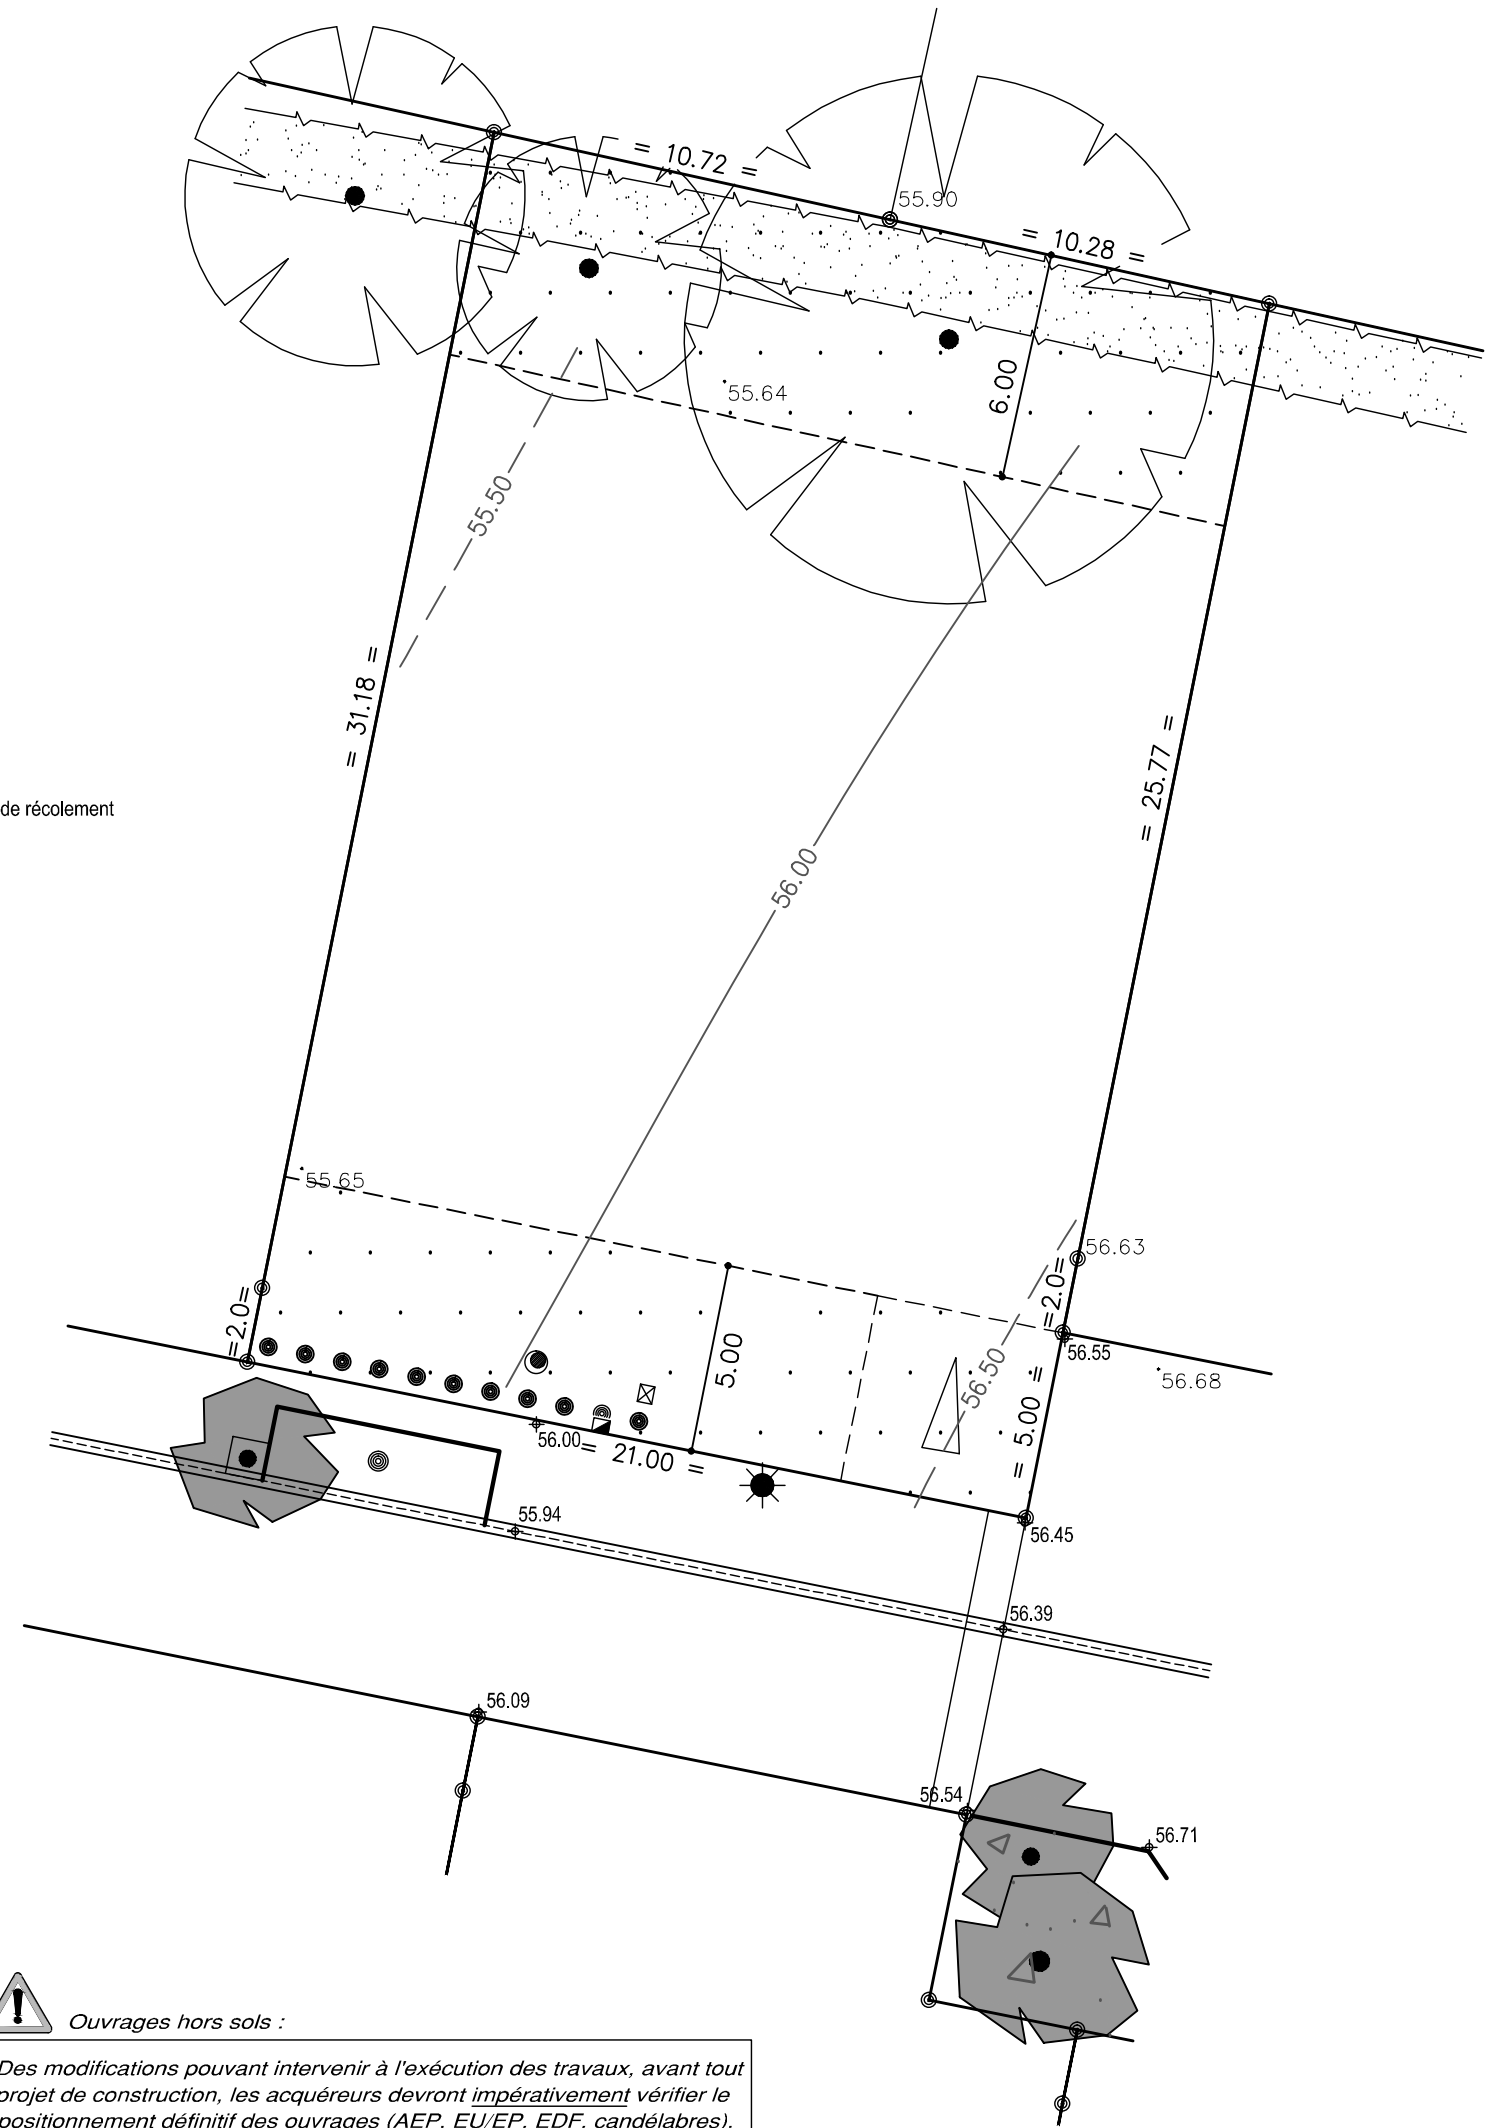

**!** *Ouvrages hors sols :*  
 Des modifications pouvant intervenir à l'exécution des travaux, avant tout projet de construction, les acquéreurs devront impérativement vérifier le positionnement définitif des ouvrages (AEP, EU/EP, EDF, candélabres).