

DEPARTEMENT DE LA VENDEE

COMMUNE DE BEAULIEU SOUS LA ROCHE

**Lotissement à usage principal d'habitation**

**"Le Hameau de l'Etang"**

(autorisé par arrêté du 28 Janvier 2008)

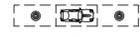
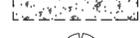
Plan individuel

Lot n° : 13

Section : C n° 2632

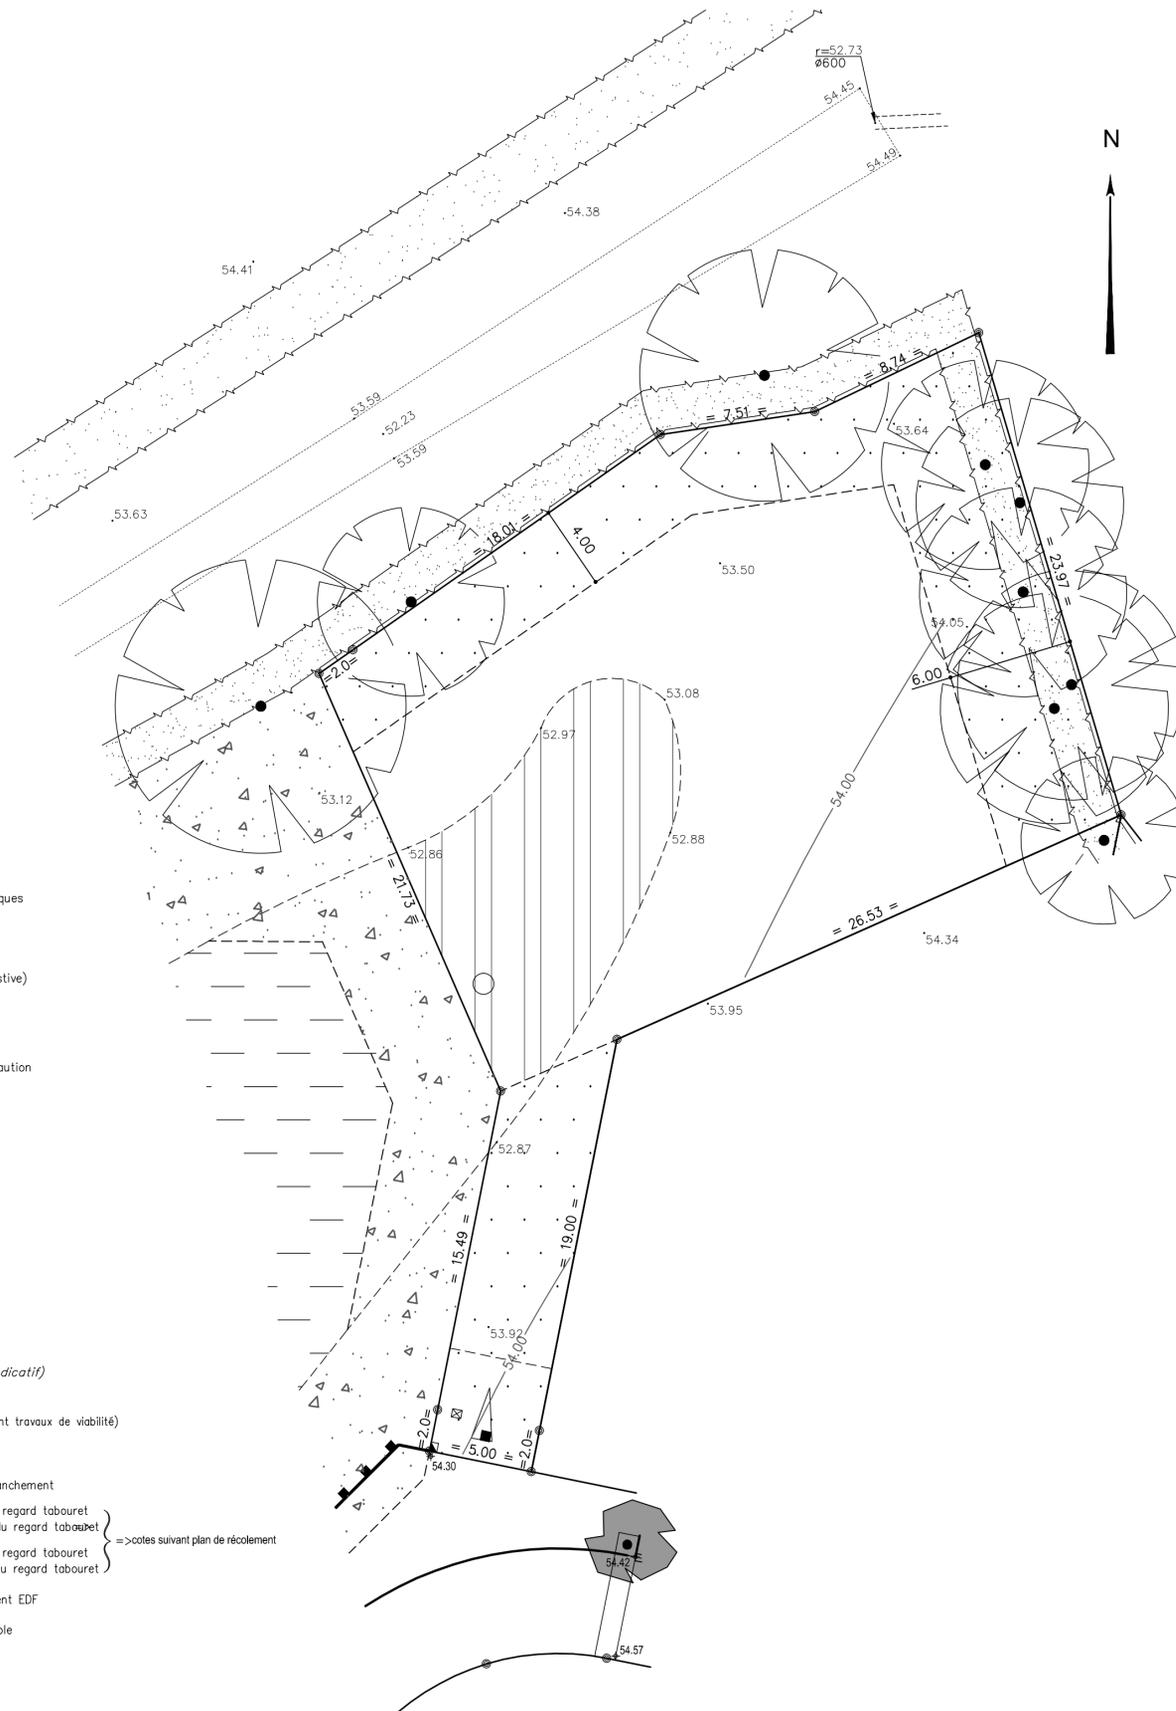
Superficie : 909 m<sup>2</sup>

**Légende**

-  Zone non constructible
-  Accès automobile privatif interdit
-  Emplacement préférentiel de l'accès véhicule
-  Emplacement des places de stationnement publiques
-  Plantation projetée (emplacement de principe)
-  Espace Vert (engazonnement ou plantation arbustive)
-  Végétation existante
-  Zone de remblai possible nécessitant toute précaution

**Ouvrages hors sol : (emplacement indicatif)**

- 00.00 - cote terrain naturel (nivellement effectué avant travaux de viabilité)
  - + 00.00 - cote projet voirie
  - EP ○ EU ■ - regard tabouret de branchement
  - |             |                                     |
|-------------|-------------------------------------|
| T : 54.25   | - cote tampon du regard tabouret    |
| rEU : 52.39 | - cote radier EU du regard tabouret |
  - |             |                                     |
|-------------|-------------------------------------|
| T : 54.12   | - cote tampon du regard tabouret    |
| rEP : 52.74 | - cote radier EP du regard tabouret |
  - ☐ - coffret de branchement EDF
  - ☒ - citerneau d'Eau Potable
  - ☼ - candélabre
- =>cotes suivant plan de récolement



RÉFÉRENCE DOSSIER : L04152  
DATE D'ÉLABORATION : 20 MAI 2008  
DATE DE MODIFICATION : 21 OCTOBRE 2008

GÉOMÈTRE :  
CABINET SUSSET  
GÉOMÈTRES EXPERTS  
26, RUE JACQUES-YVES COUSTEAU  
85036 LA ROCHE-SUR-YON CEDEX

**Ouvrages hors sols :**  
Des modifications pouvant intervenir à l'exécution des travaux, avant tout projet de construction, les acquéreurs devront impérativement vérifier le positionnement définitif des ouvrages (AEP, EU/EP, EDF, candélabres).

Echelle : 1/200